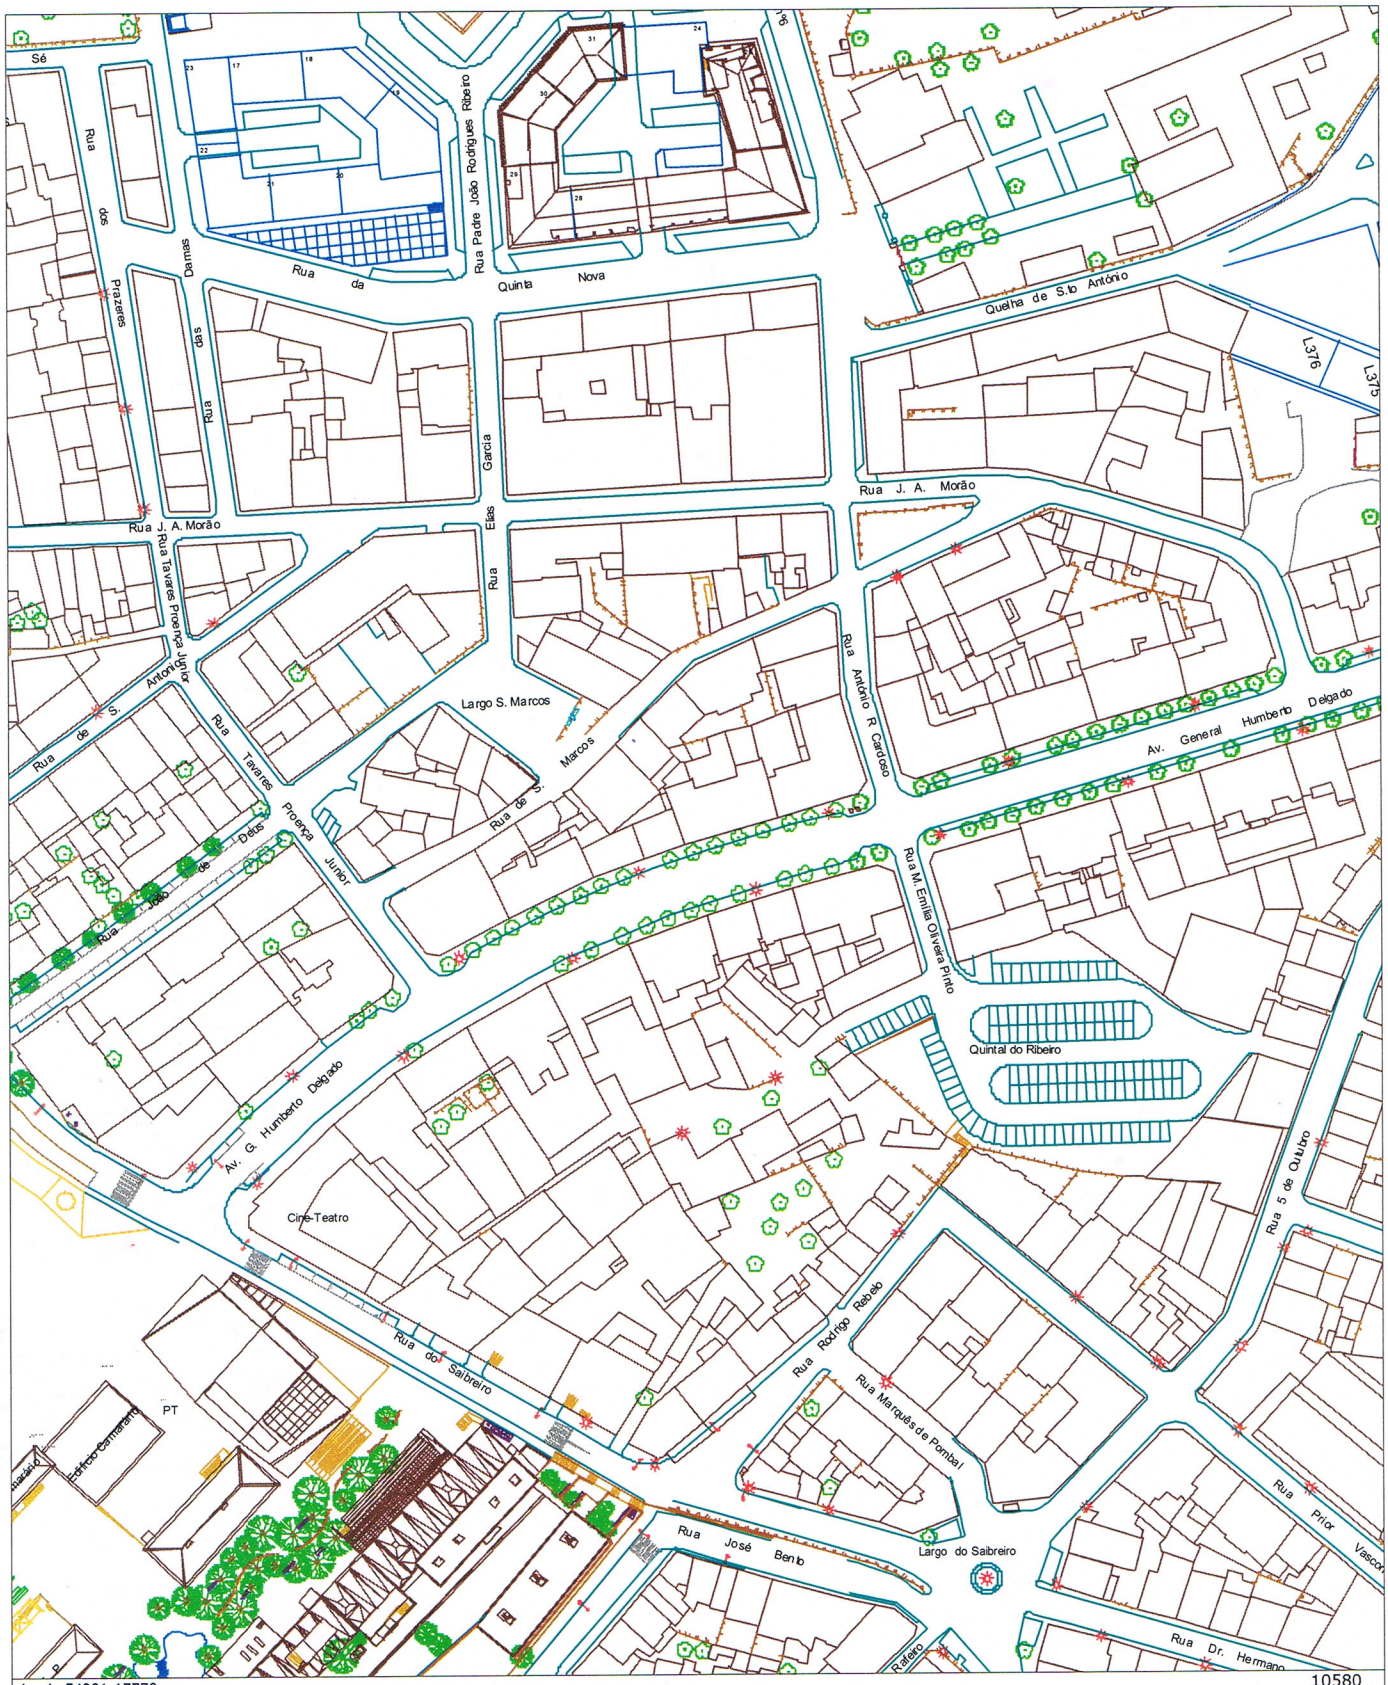

(x;y): 54981;17770 10580

O FORNECIMENTO DESTA PLANTA NÃO IMPLICA QUALQUER COMPROMISSO QUANTO À APROVAÇÃO DA OBRA QUE VIER A SER REQUERIDA OU À CONCESSÃO DA RESPECTIVA LICENÇA.

DPUOP
CÂMARA MUNICIPAL DE CASTELO BRANCO

Departamento de Planeamento Urbanístico e Obras Particulares
Planta de Localização - Cartografia

CÂMARA MUNICIPAL DE CASTELO BRANCO

requerente Cristina Maria Pinto Ferreira		
residência Castelo Branco	guia nº 4695	data 05-09-2007
local da obra Castelo Branco	escala 1:2 000	o funcionário